


PLANZEICHEN nach PlanzV90

Art der baulichen Nutzung (§ 5 Abs.2 Nr. 1 Baugesetzbuch (BauGB))

 Wohnbaufläche

Aufteilung ist unverbindlich

Sonstige Planzeichen

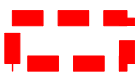 Geltungsbereich Änderung

Vorstehender Lageplan
ist eine Mehrfertigung / das Original der
partiellen Änderung Nr. 15 des
Flächennutzungsplans 2029 der
Verwaltungsgemeinschaft
Heidenheim-Nattheim im Bereich "Unteres
Zierterfeld" in Nattheim die vom
gemeinsamen Ausschuss in seiner Sitzung
vom xx.xx.xxxx festgestellt wurde.

Ausfertigungsvermerk:
Die partielle Änderung Nr. 15 des
Flächennutzungsplans 2029 der
Verwaltungsgemeinschaft
Heidenheim-Nattheim im Bereich "Unteres
Zierterfeld" in Nattheim in der vorliegenden
Fassung ist vom gemeinsamen Ausschuss in
der Sitzung vom xx.xx.xxxx festgestellt
worden. Hiermit wird die Bekanntmachung
gem. § 6 (5) BauGB angeordnet.
Heidenheim, den


Heidenheim, den

(Salomo) Oberbürgermeister

Heidenheim, den

(Salomo) Oberbürgermeister

Ausschnitt aus dem Flächennutzungsplan der Verwaltungsgemeinschaft
Heidenheim-Nattheim (M 1 : 5000) in der vorliegenden Fassung der Änderung

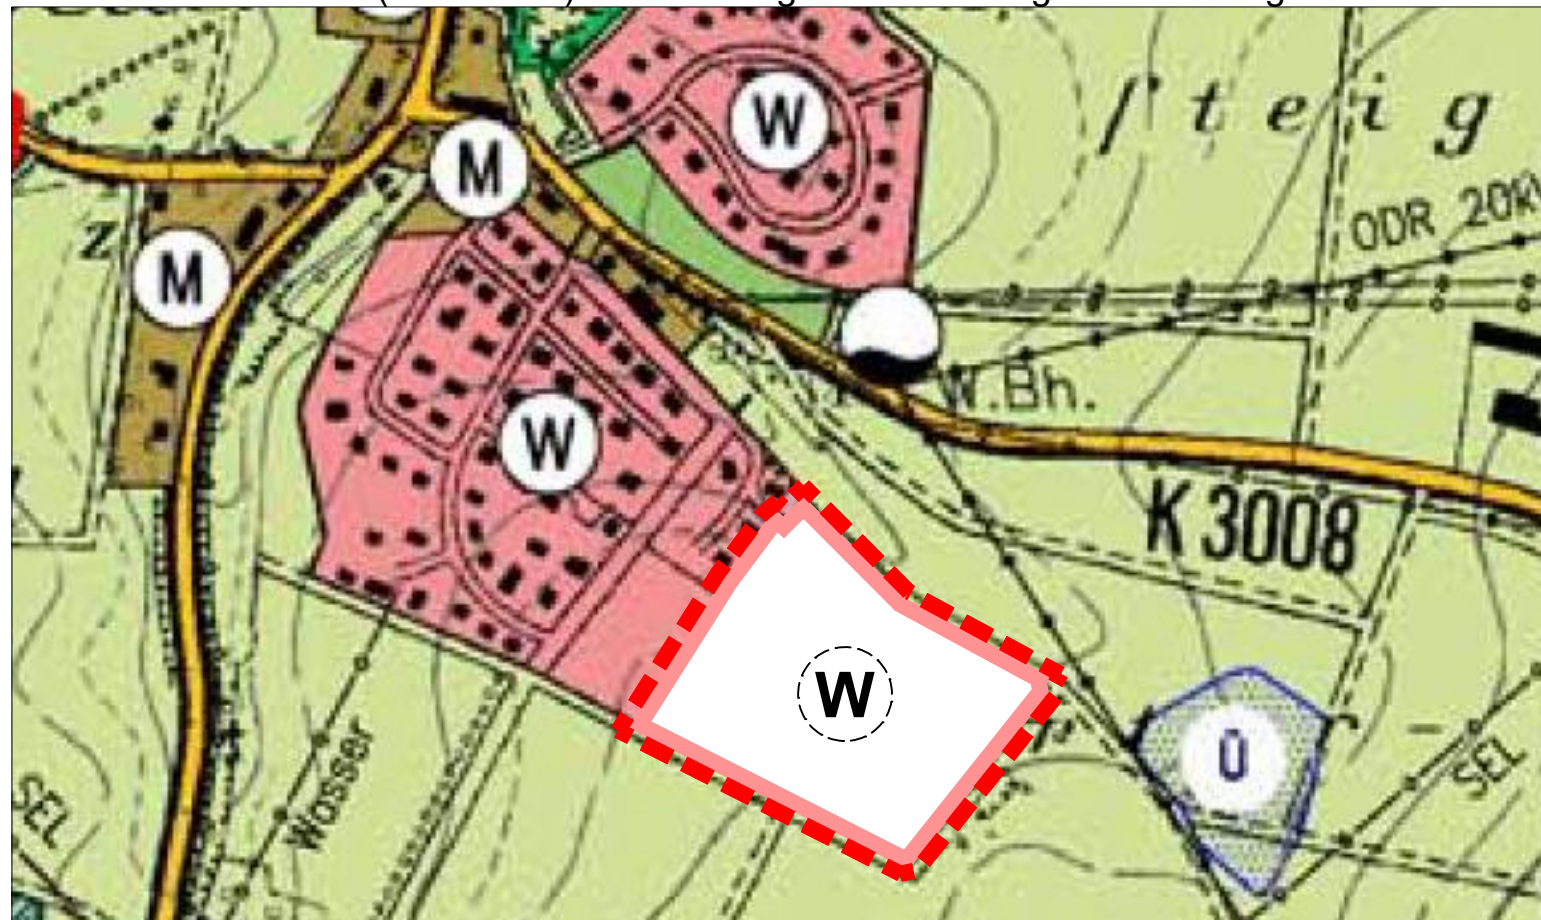

Verwaltungsgemeinschaft
Heidenheim-Nattheim
Landkreis Heidenheim

Landkreis Heidenheim
Gemeinde Nattheim
Gemarkung Steinweiler

Aufstellung im Regelverfahren

Giengen, den
19.10.2023
VORENTWURF

Partielle Änderung Nr. 15 des
Flächennutzungsplans 2029 der
Verwaltungsgemeinschaft Heidenheim -
Nattheim im Bereich „Unteres Zierterfeld“
in Nattheim


G+H
IngenieurTeam

Bearbeitung: KS/NM
Projektnummer: 23019
Maßstab M 1:5000

G+H Ingenieurteam GmbH
Heidenheimer Straße 3
89537 Giengen an der Brenz
Tel 07322 / 90 490 00 info@gh-ingenieurteam.de
Fax 07322 / 90 490 99 www.gh-ingenieurteam.de