


Anlage 1 zur Drucksache GR 117 / 2023

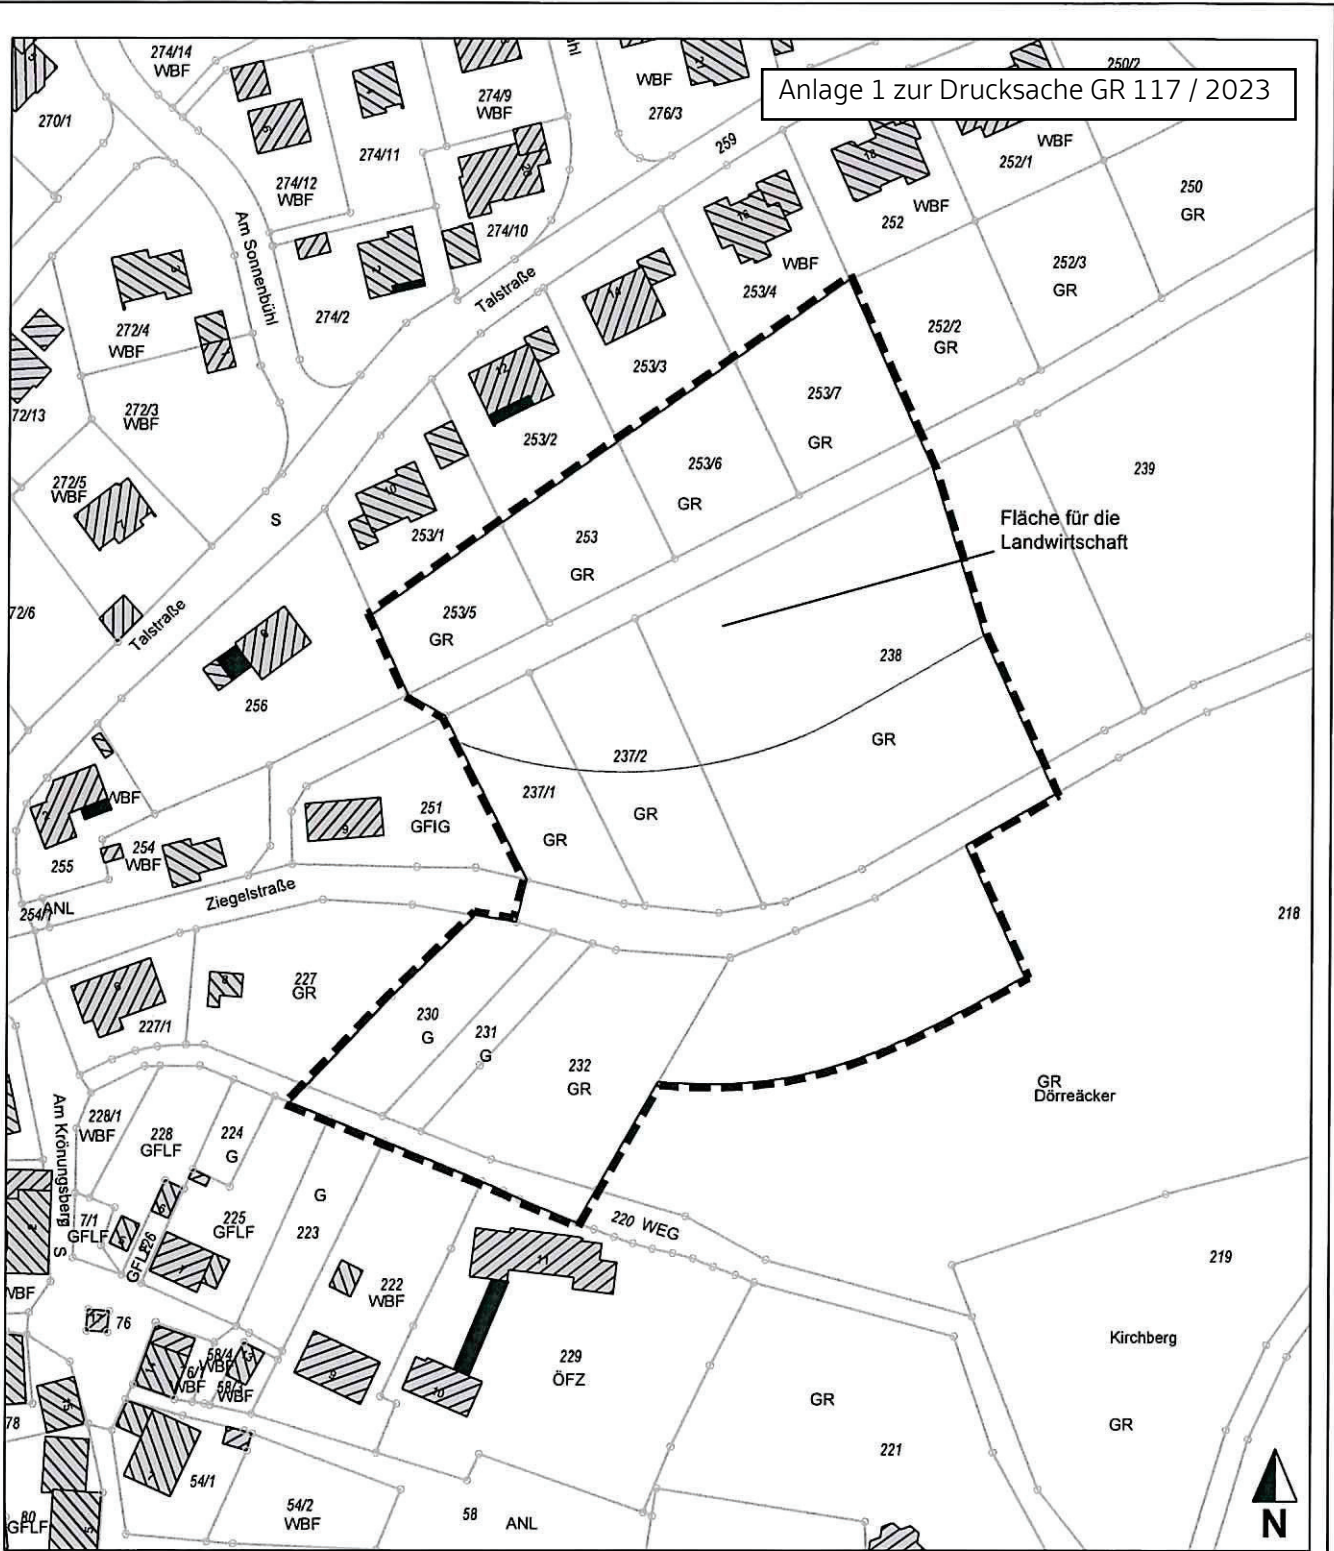

Legende

 vorläufiger Geltungsbereich

Gemeinde Nattheim
 Gemarkung Auernheim
 Bebauungsplan
 "Ziegelstraße"
 vorläufiger Geltungsbereich
 M 1 : 1500
 Giengen, den 05.07.2023