


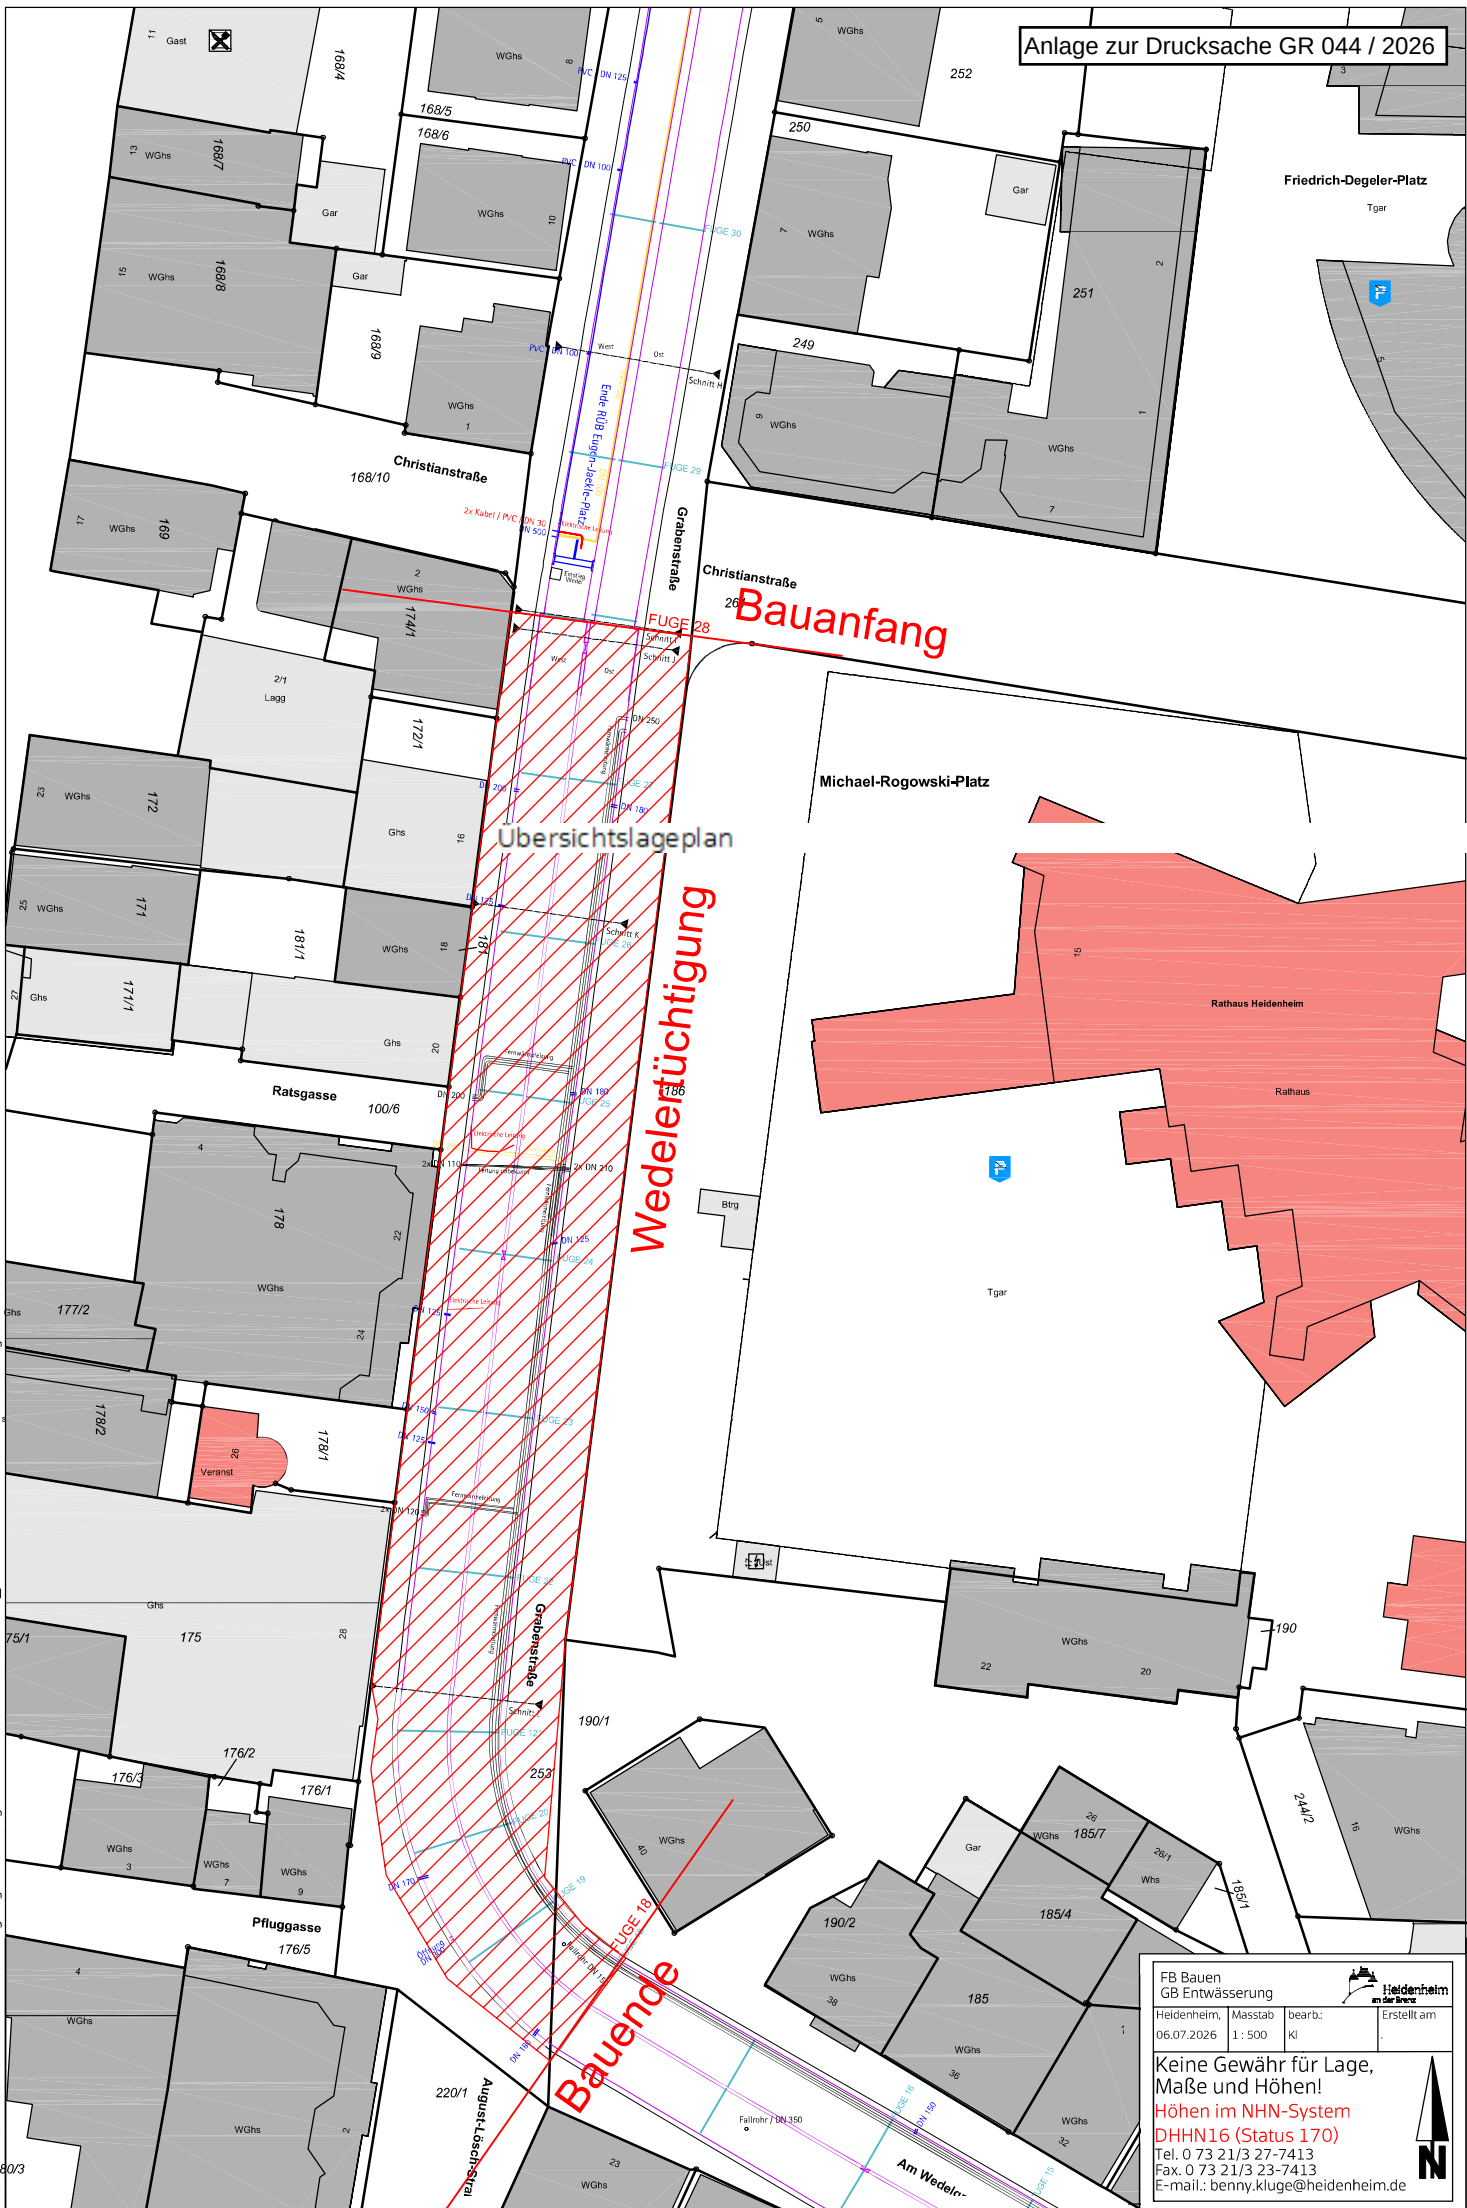

FB Bauen GB Entwässerung			
Heidenheim, 06.07.2026	Maßstab 1 : 500	bearb. KI	Erstellt am
Keine Gewähr für Lage, Maße und Höhen!			
Höhen im NHN-System			
DHHN16 (Status 170)			
Tel. 0 73 21/3 27-7413			
Fax. 0 73 21/3 23-7413			
E-mail.: benny.kluge@heidenheim.de			

Heidenheim
an der Spree

N